PLAN POZICIJA 100 - PLOČA IZNAD PRIZEMLJA

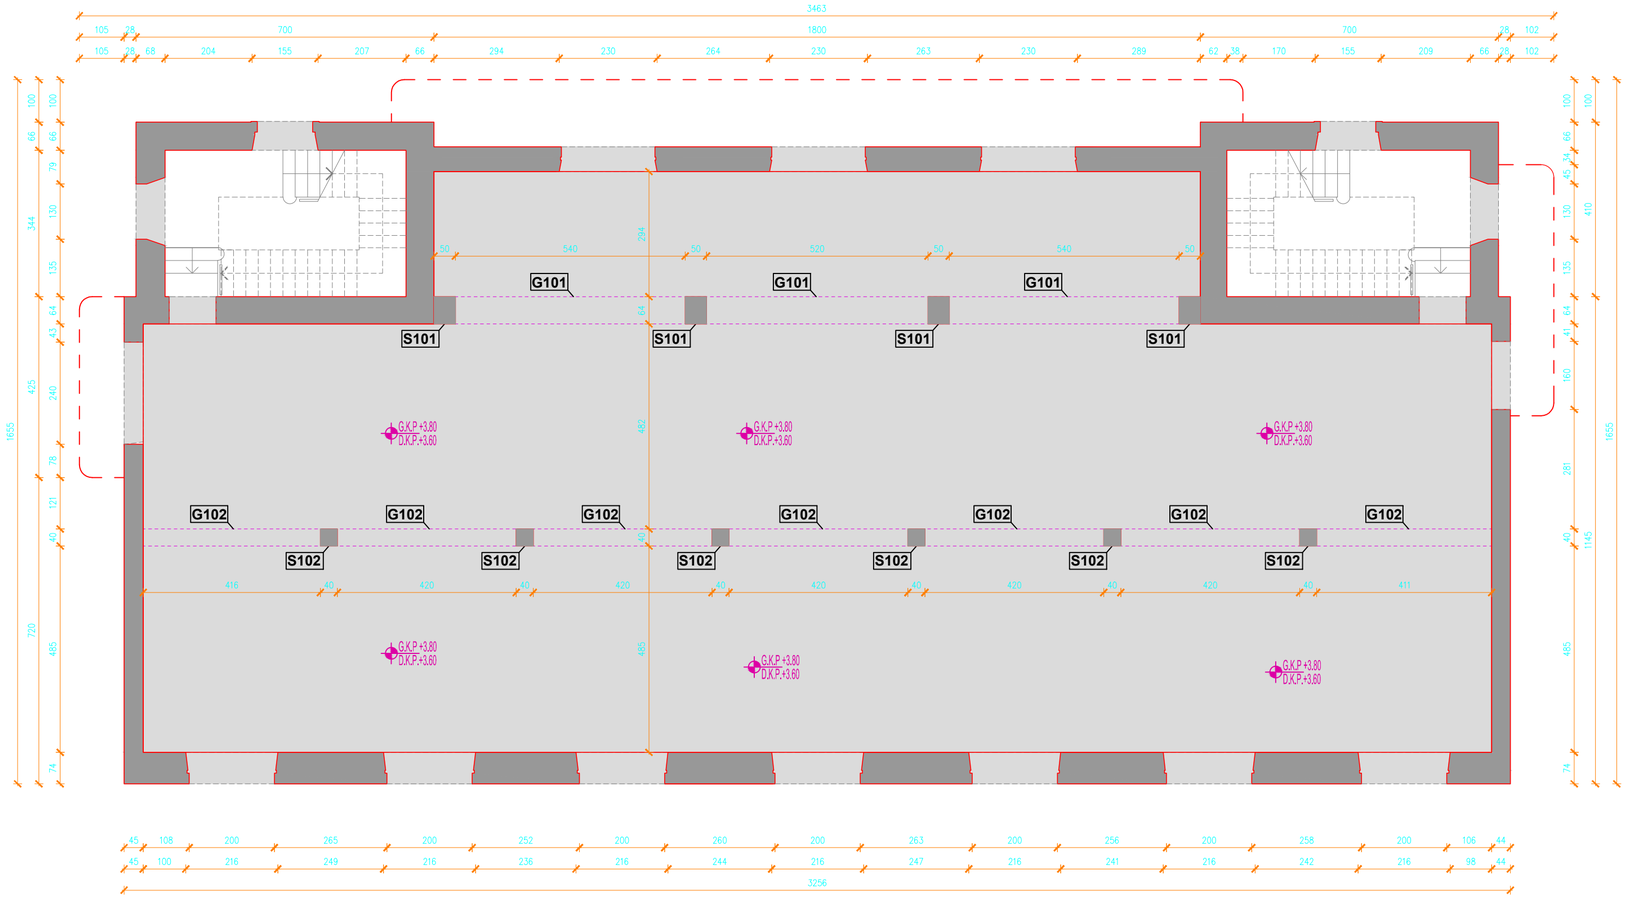

AB ZID
AB PLOČA

G101 b/h=64/71	greda
G102 b/h=40/70	greda
S101 b/h=50/64	stup
S102 b/h=40/40	stup

ploča **POZICIJE 100**
d = 20 cm
GRADIVA:
beton C 25/30
čelik B500

±0,00=A.K. 32,05 (KOTA PRIZEMLJA)

GROUND ZERO
Dr. Ante Starčevića 49, Trogir, tel. 091/444-5630

sadržaj lista:		mjerilo	1:100
PLAN POZICIJA POZ 100			

investitor:	SVEUČILIŠTE JURJA DOBRILE U PULI Zagrebačka 30, 52100 Pula
građevina:	SLOŽENA GRAĐEVINA "STUDENTSKI DOM" PAVILJON 3
lokacija:	k.o. Pula
faza projekta:	GLAVNI PROJEKT
dio projekta:	PROJEKT REKONSTRUKCIJE I NADOGRADNJE

projektant:	Dalibor Bartulović dipl.ing.grad.		
suradnici:	Stjepan Budić dipl.ing.grad. Ivan Barčević mag.ing.aedif. Joško Deflippis mag.ing.aedif. Duje Kezić mag.ing.aedif.		
zajednička oznaka:	STUDOM PULA	oznaka projekta:	T.D. 47/17-GP-K
datum:	10/2017	list	16

Dalibor Bartulović
dipl. ing. grad.
Ovlašteni inženjer građevinarstva
GRADING PROJEKT d.o.o.
Split
G 2065